

SLÆBESTED

HAVN

HÆVEDE BORDPLADSER

OPHOLDSSOMRADE

NORD

KLUBHUS

Sydtrappe 130 cm
bred monteret med
11ft platform.

SYDALTAN 24 M²

NORDALTAN 38 M²

EKSISTERENDE TERRÆNFELSER

BYGGEFELT 24x25 M

GRILLPLADS


Nordtrappe
fri bredde
100 cm

ADGANGSOMRADE



HAVNEBASSIN

MARIAGER SEJLKLUB - FORSLAG TIL NYE STALALTANER - OVERSIGTSPLAN 1:100 - JUNI 2025


 ARKITEKT LEIF HØGH APS, HAVNEGADE 10 9550 MARIAGER 40 17 17 83 ARK@L-HOEGH.DK

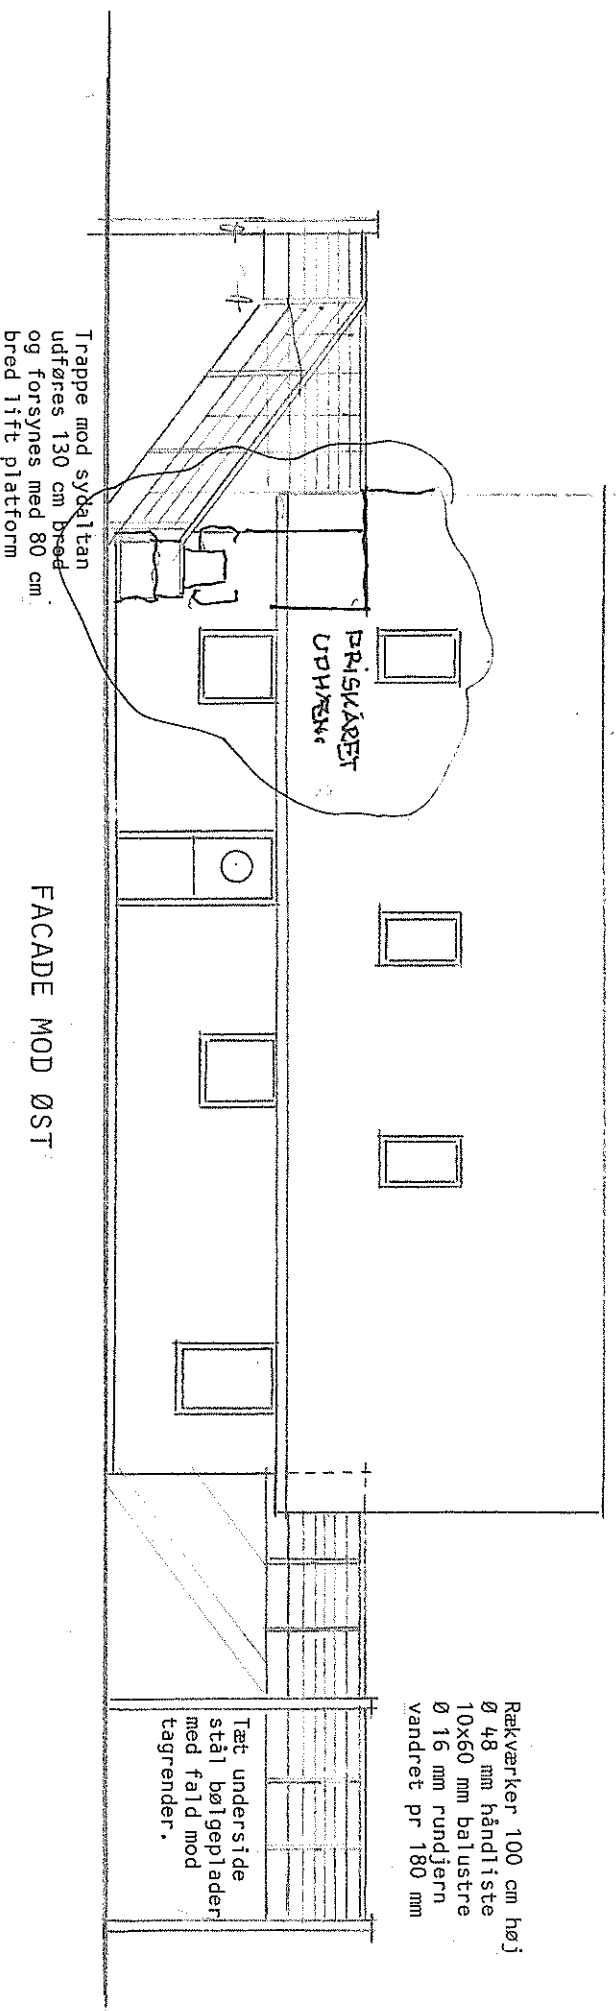

GAVL MOD NORD

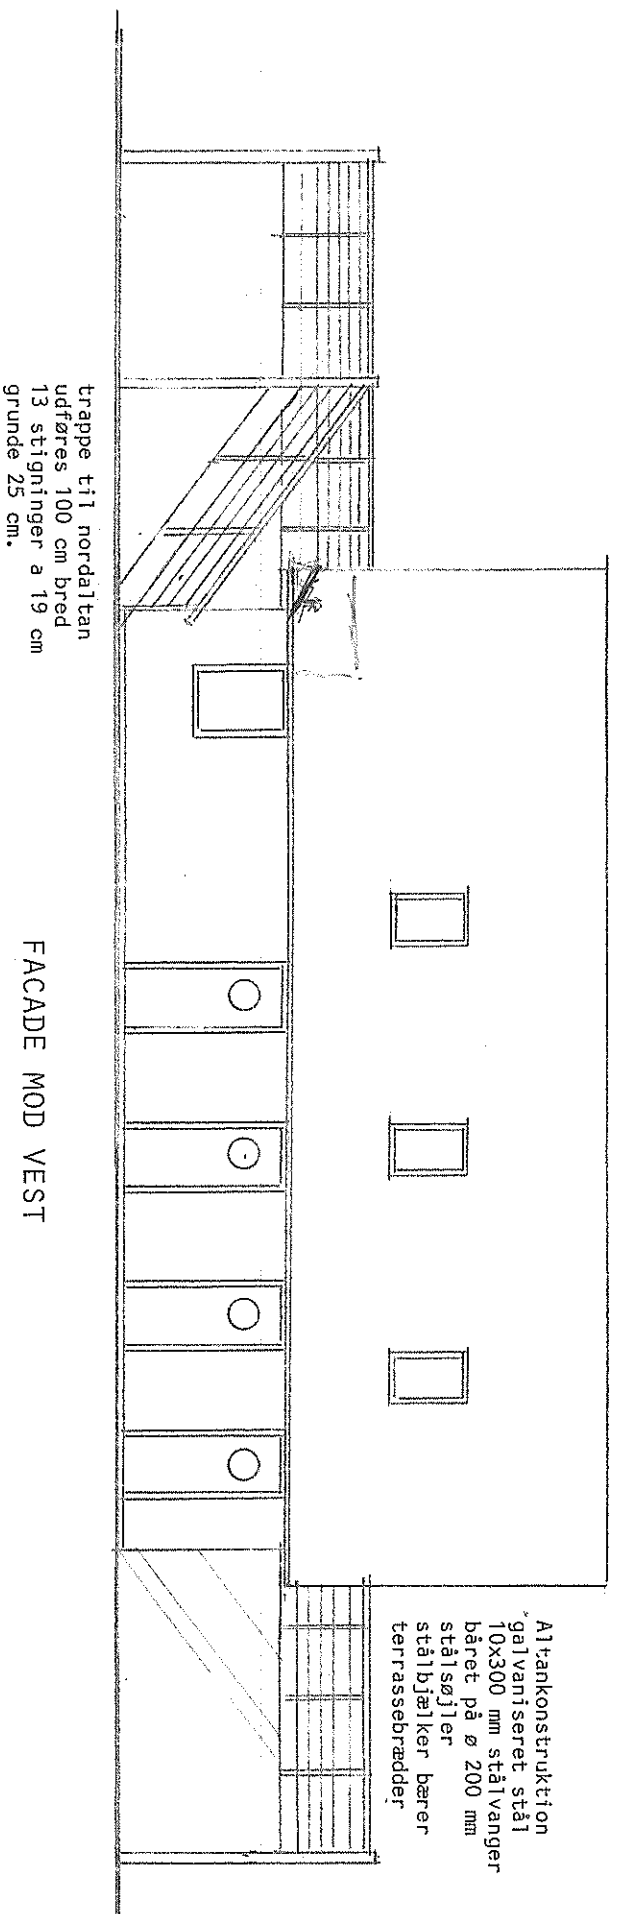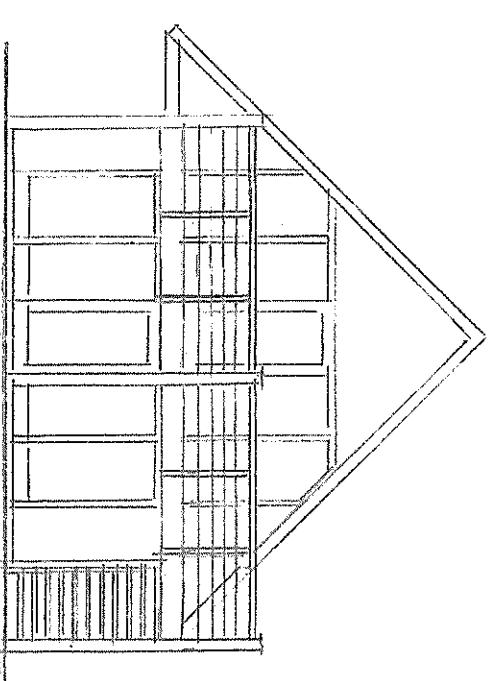

GAVL MOD SYD

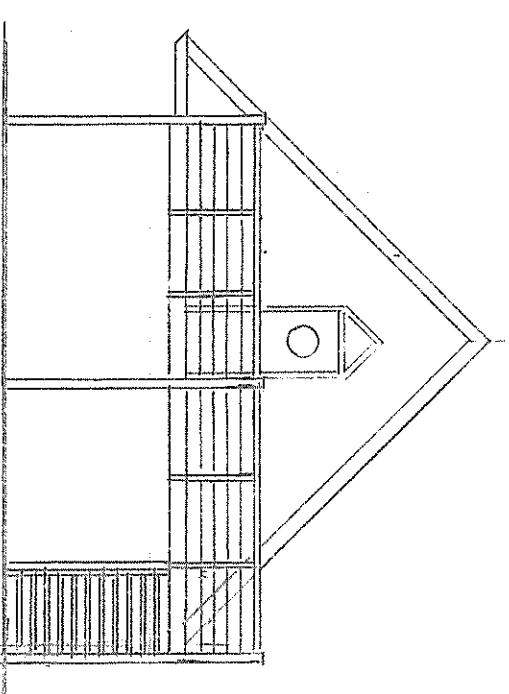

EKSISTERENDE FLISEUDLÆG 50x50 CM

4050

2x145 MM HÅRDT TRÆS TERRASSEBRÆDDER

IPE 140 PR CA 60CM

EKSIST GAVLBEKL

10x100 MM
GAVLSØJLE

TAG
NEDL.

TAGRENDE

BÆRESØJLE Ø 200

10x350 VÆNGE OG KANTPROFIL

KØREPROFIL
PÅ VÆG

BEPOSSE OG TRIN
GAVL HØL
PROFILER

BÆRESØJLER STÅR PÅ TRIN

3x300

12x250 = 300

PARKERET
PLATFORMS
LINJE

AFSKÆRET
UDVÆNG



1500

10x350 MM SIDEVÆNGE

PLAN 1:25

ARKITEKT LEIF HØGH APS
 HAVNEGADE 10 9550 MARIAGER
 TLF. 40 17 17 83 ARK@L-HOEGH.DK

MARIAGER SEJLKLUB - SYDALTAN AUG 25

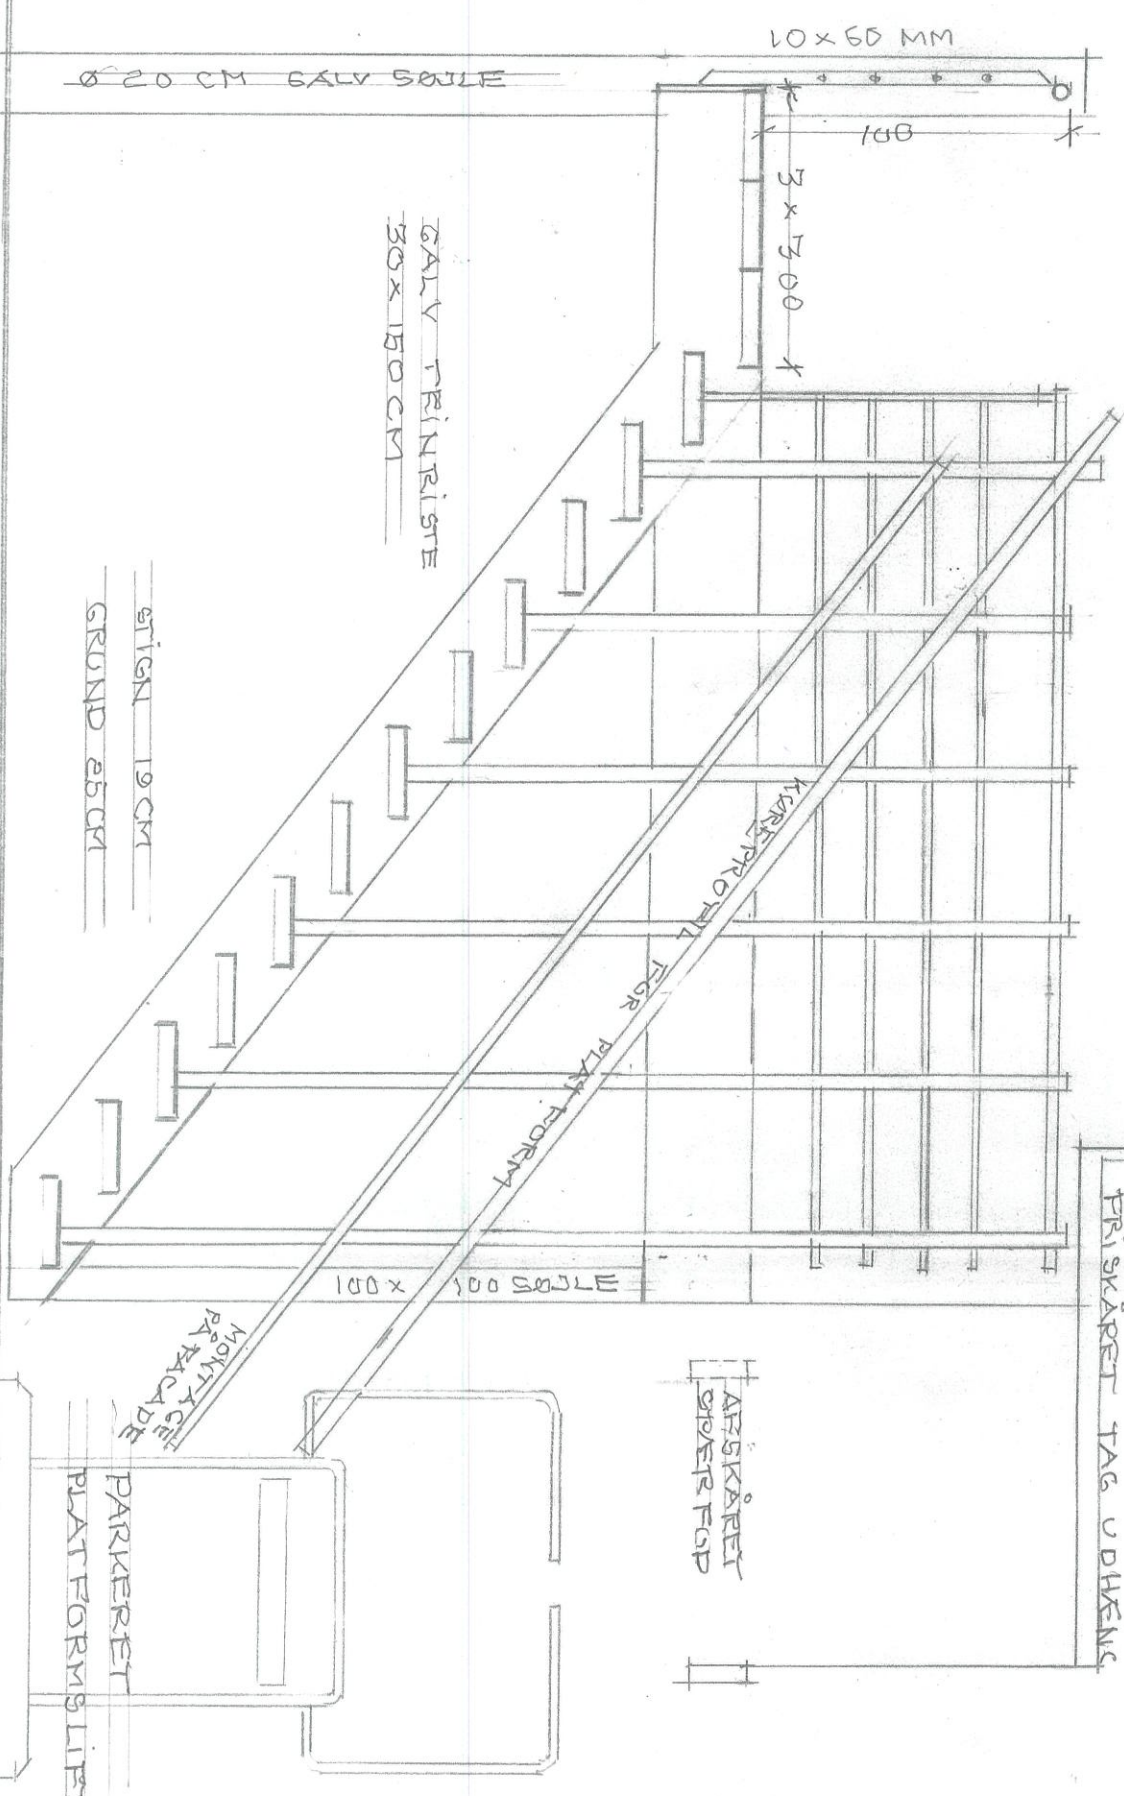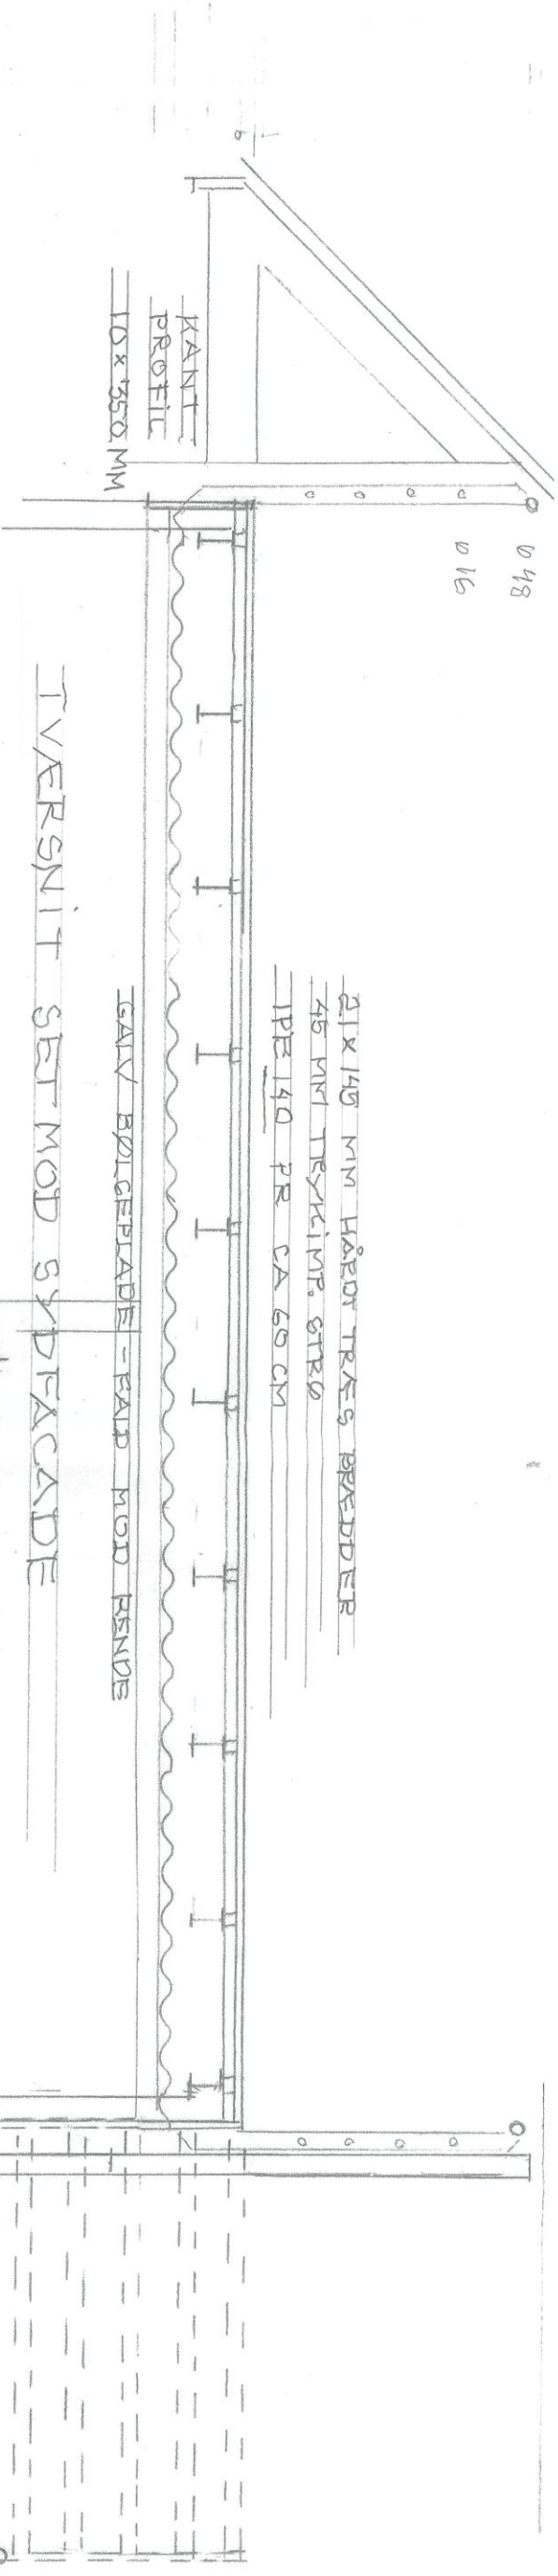


STÅPÅLSE
BETON
BETON
BETON

SNIT I TRAPPE 1:25


MARIAGER SEJLKLUB - SYDATTEN AUG 25

AA ARKITEKT LEIF HØGN APS
 HAVNEGÅDE 10
 TLF. 40 17 17 83
 9550 MARIAGER
 ARK@L.HOEGH.DK

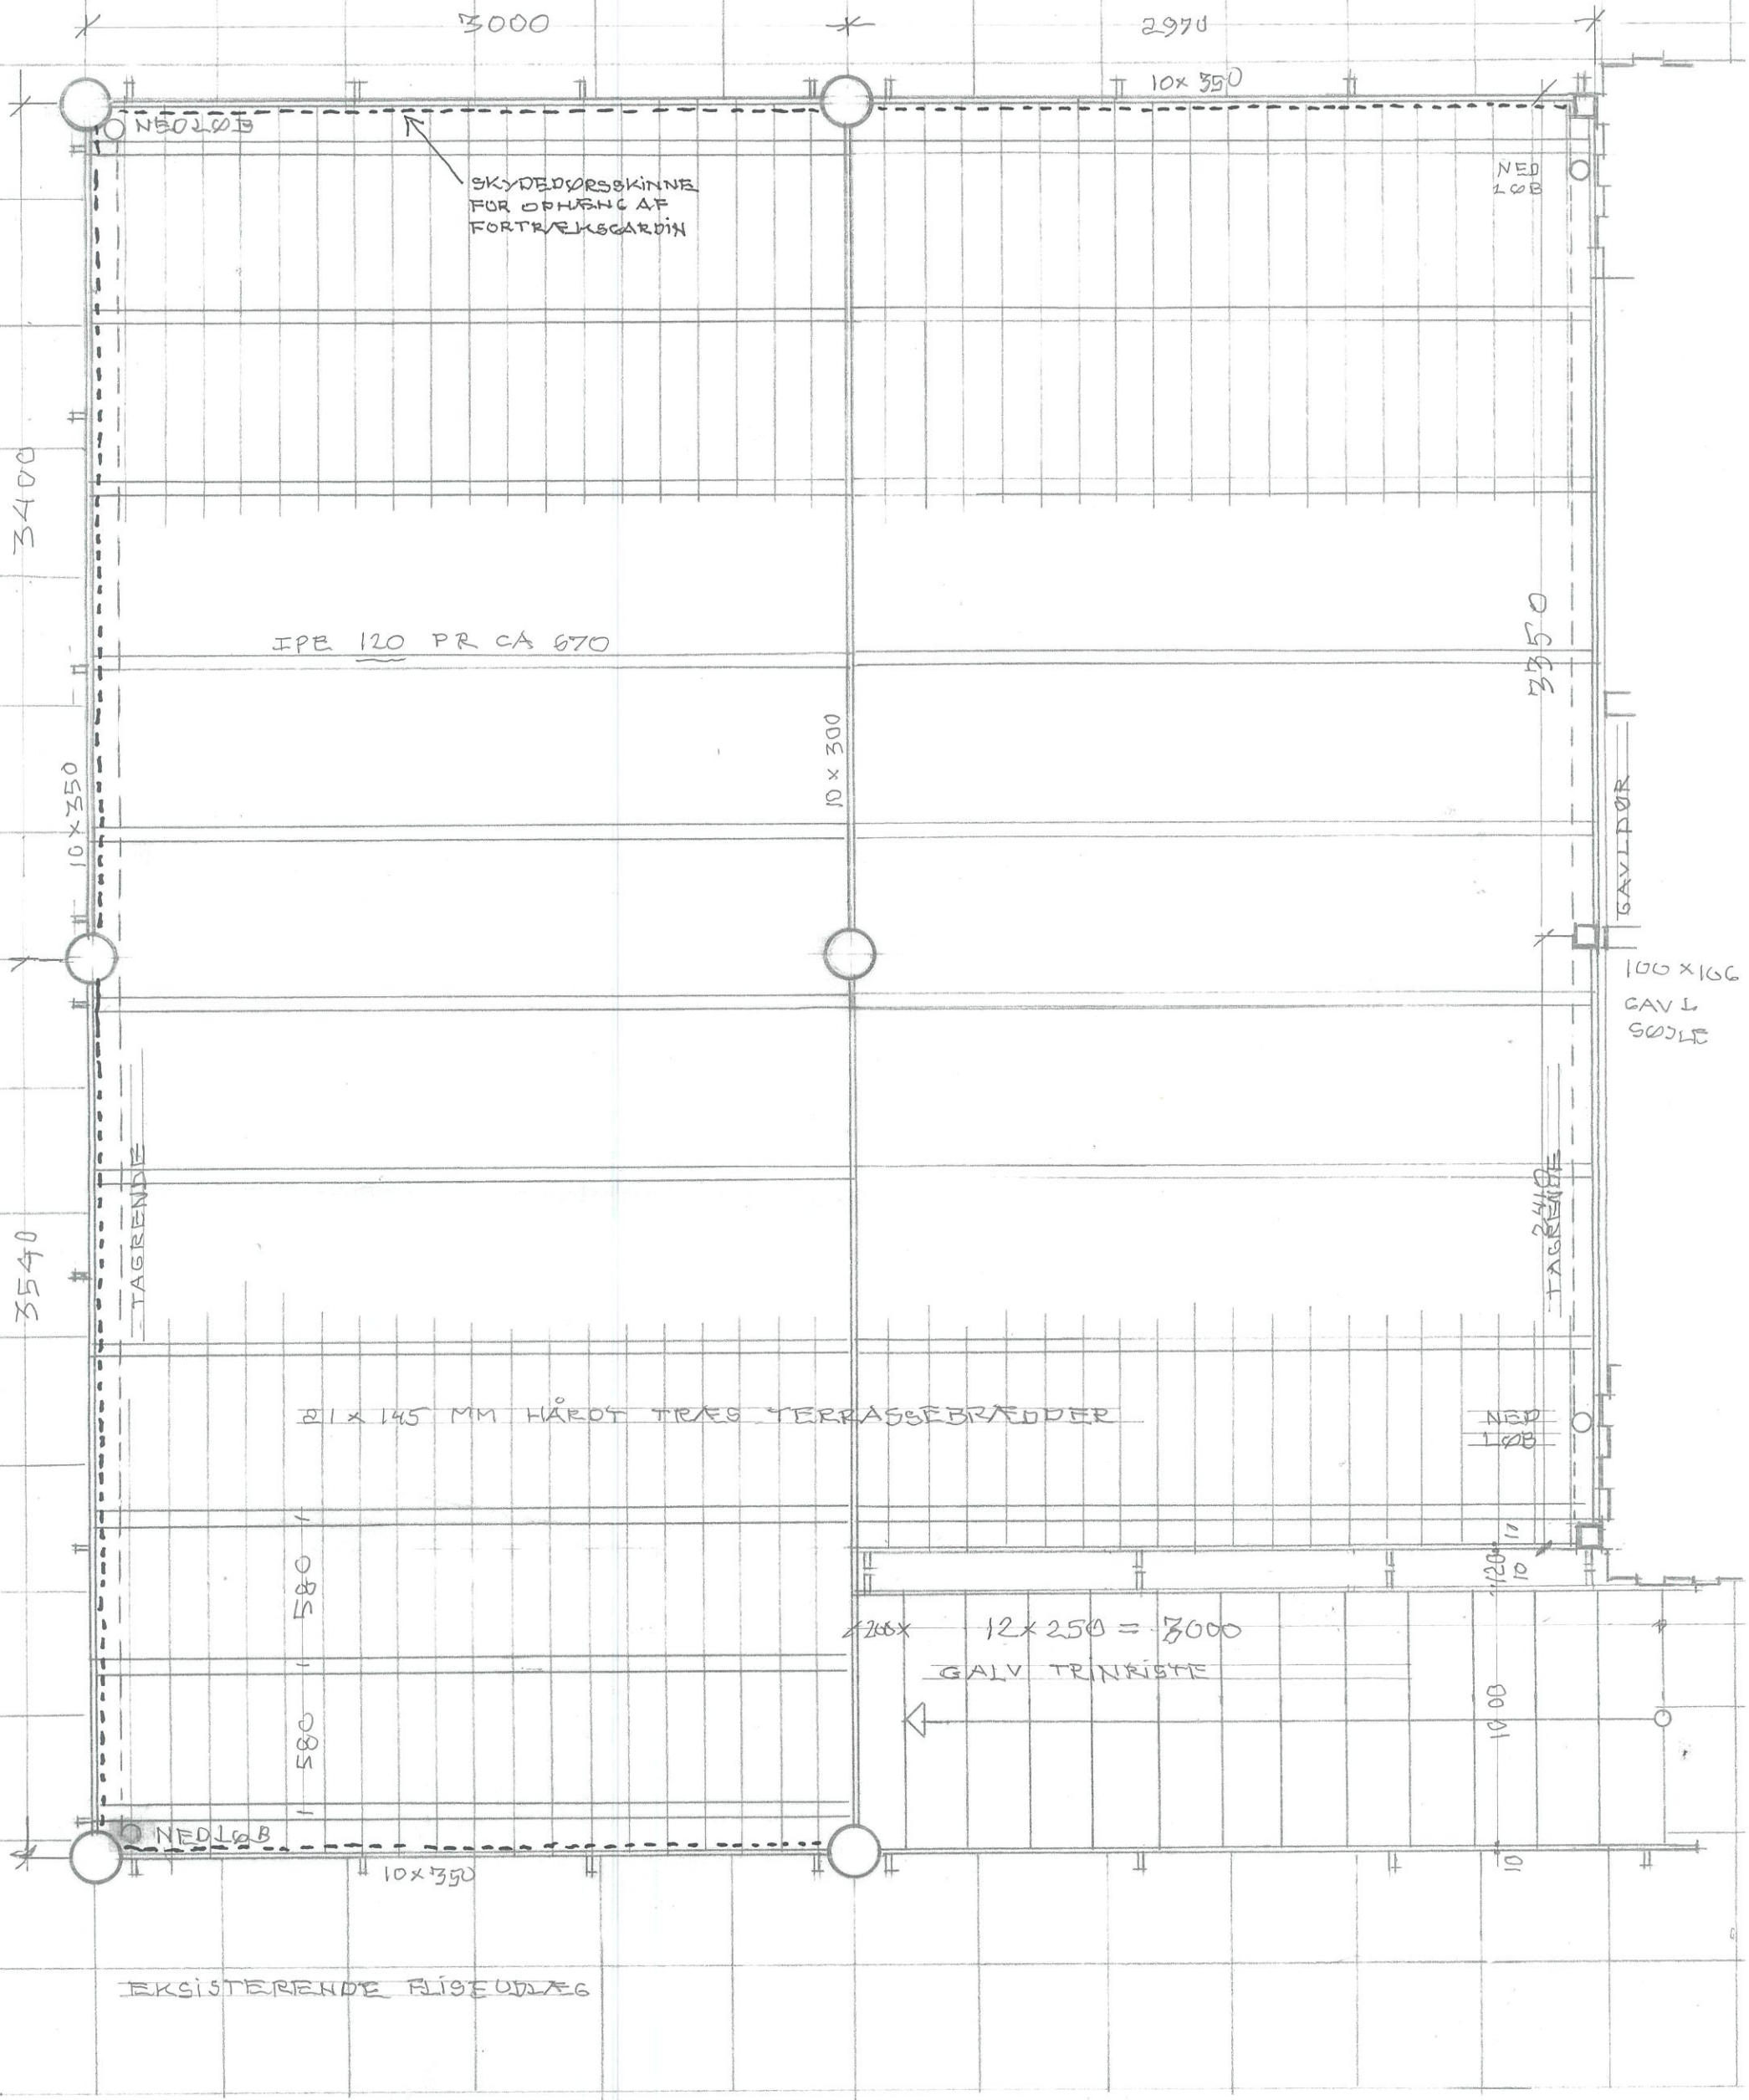

PLAN 1:25


ARKITEKT LEIF HØGH APS
 HAVNEGADE 10 9550 MARIAGER
 TLF. 40 17 17 83 ARK@L-HOEGH.DK

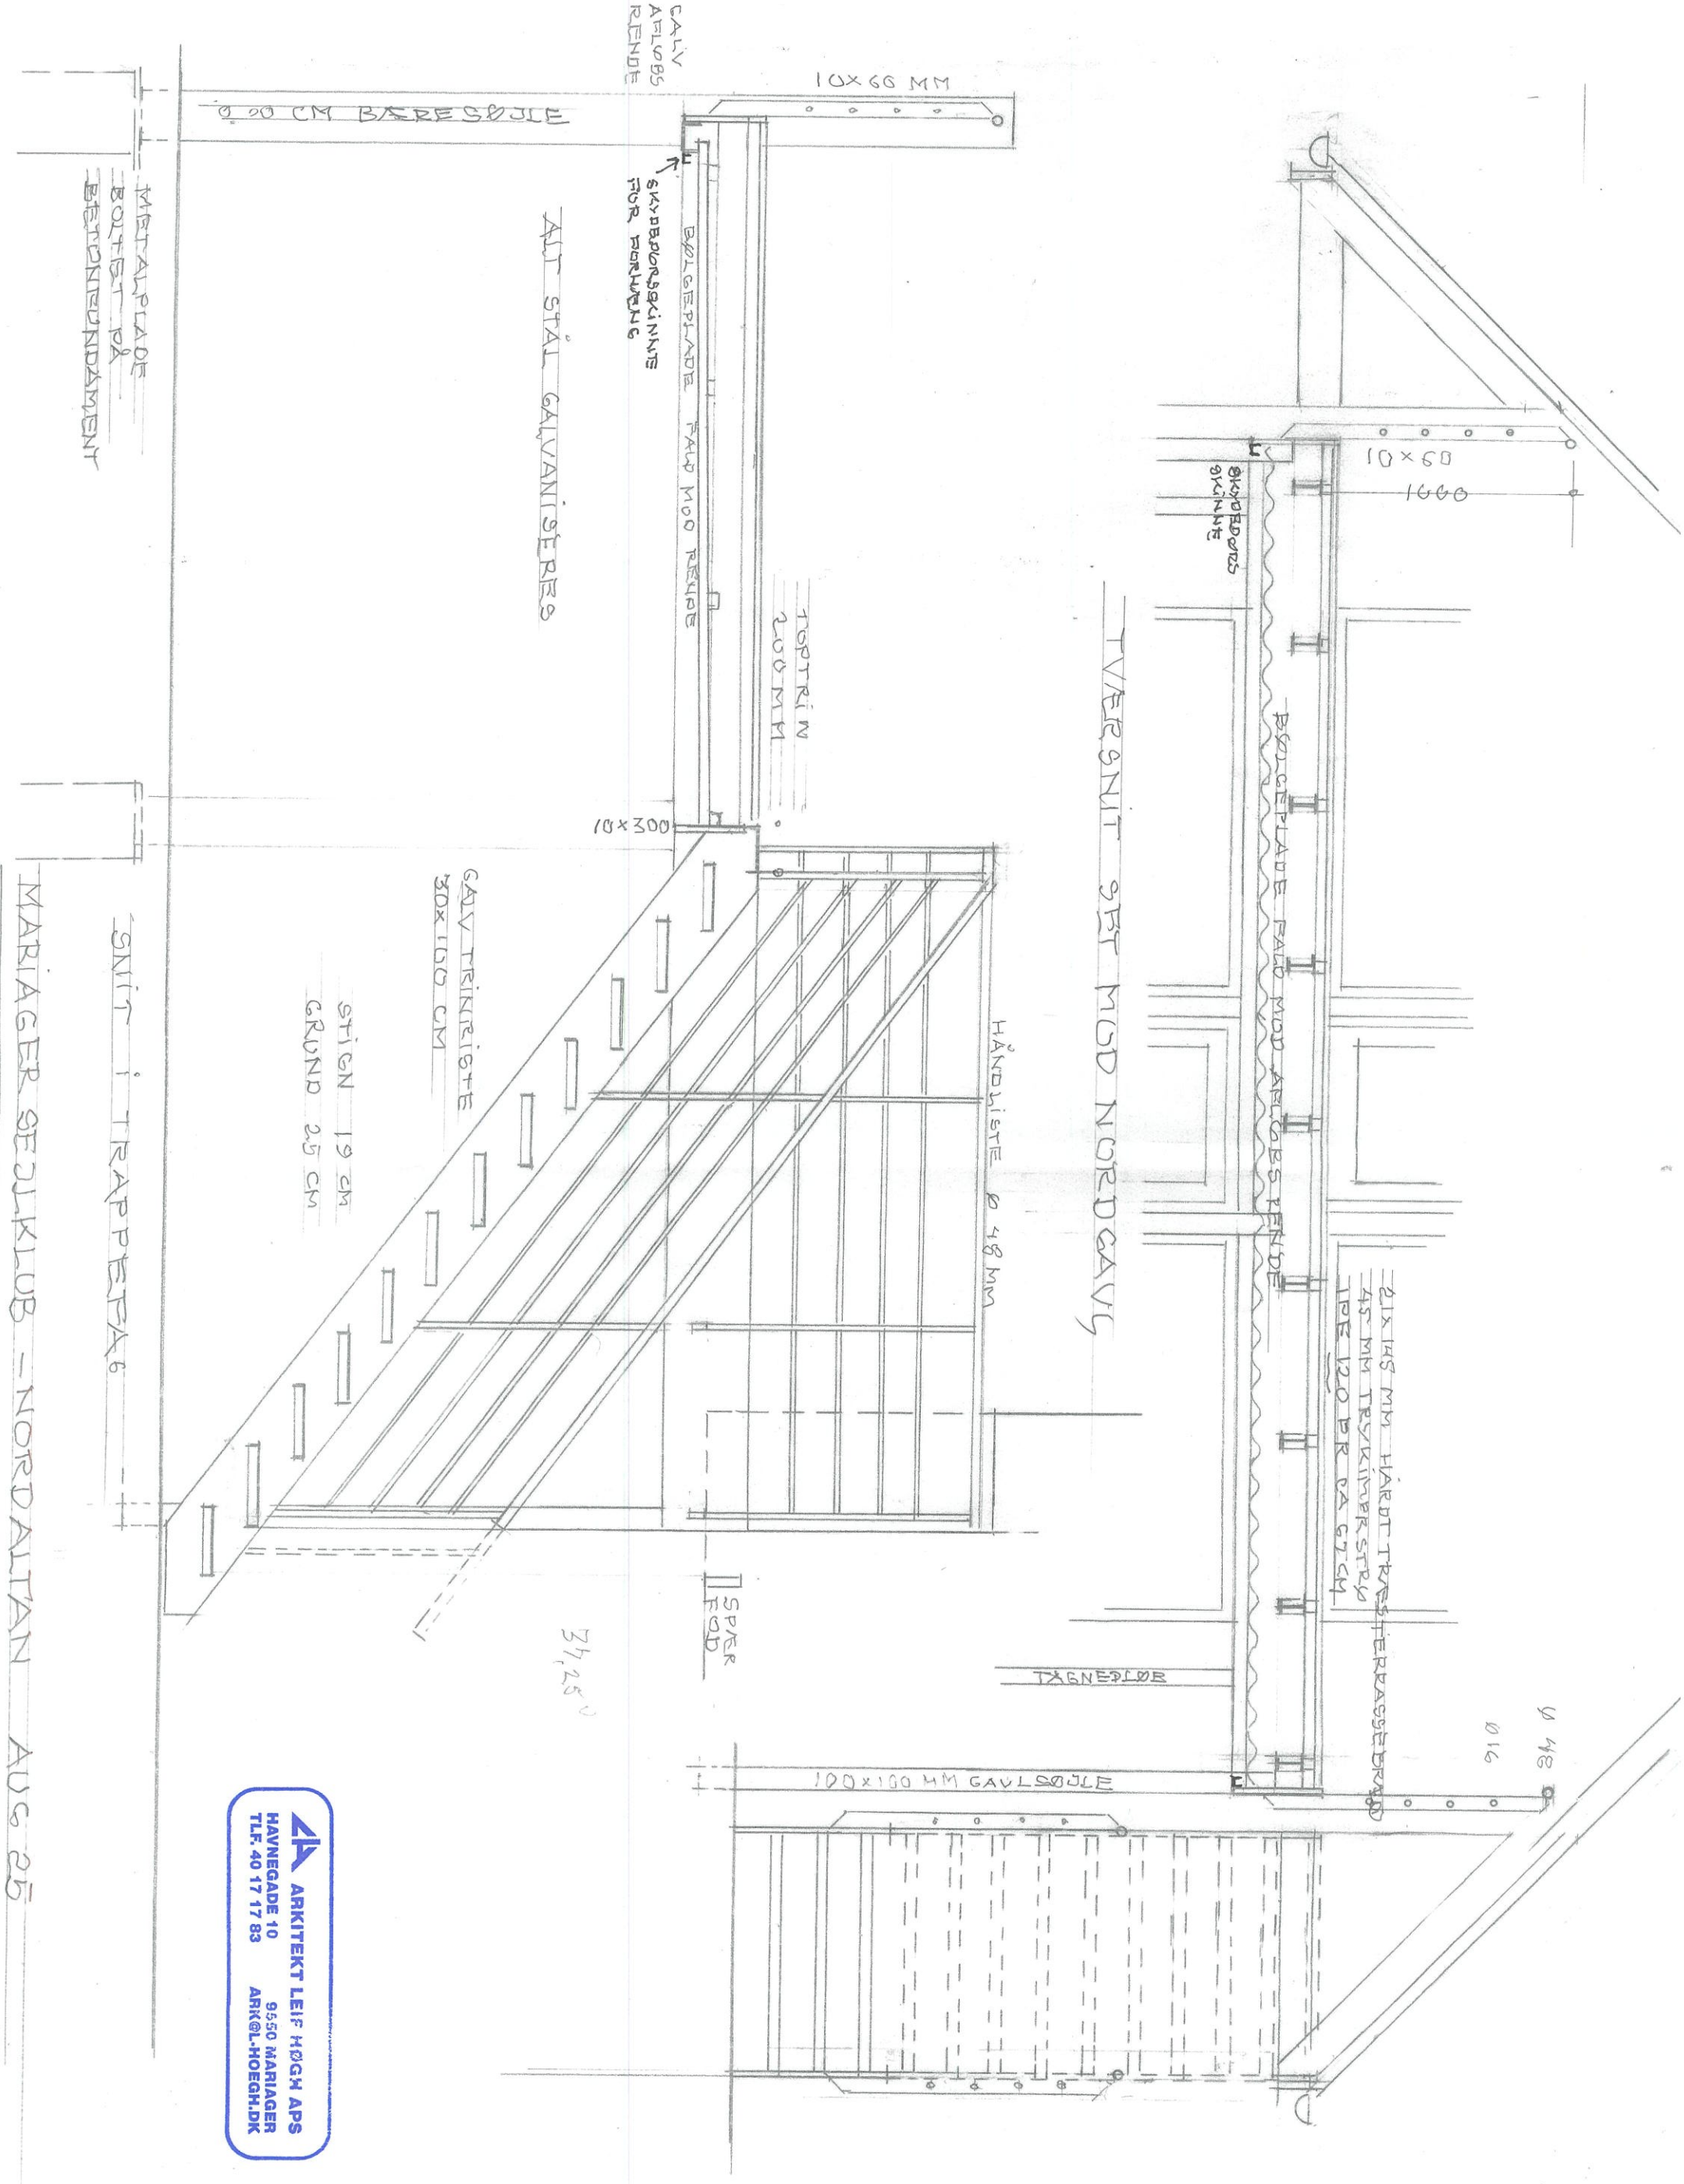

MARIAGER SEJLKLUB - NORDALTAN AVE 25


ARKITEKT LEIF HØGH APS
 HAVNEGÅDE 10
 TLF. 40 17 17 83
 9550 MARIAGER
 ARK@L-HOEGH.DK